


Niveau 5
Ech : 1 : 200

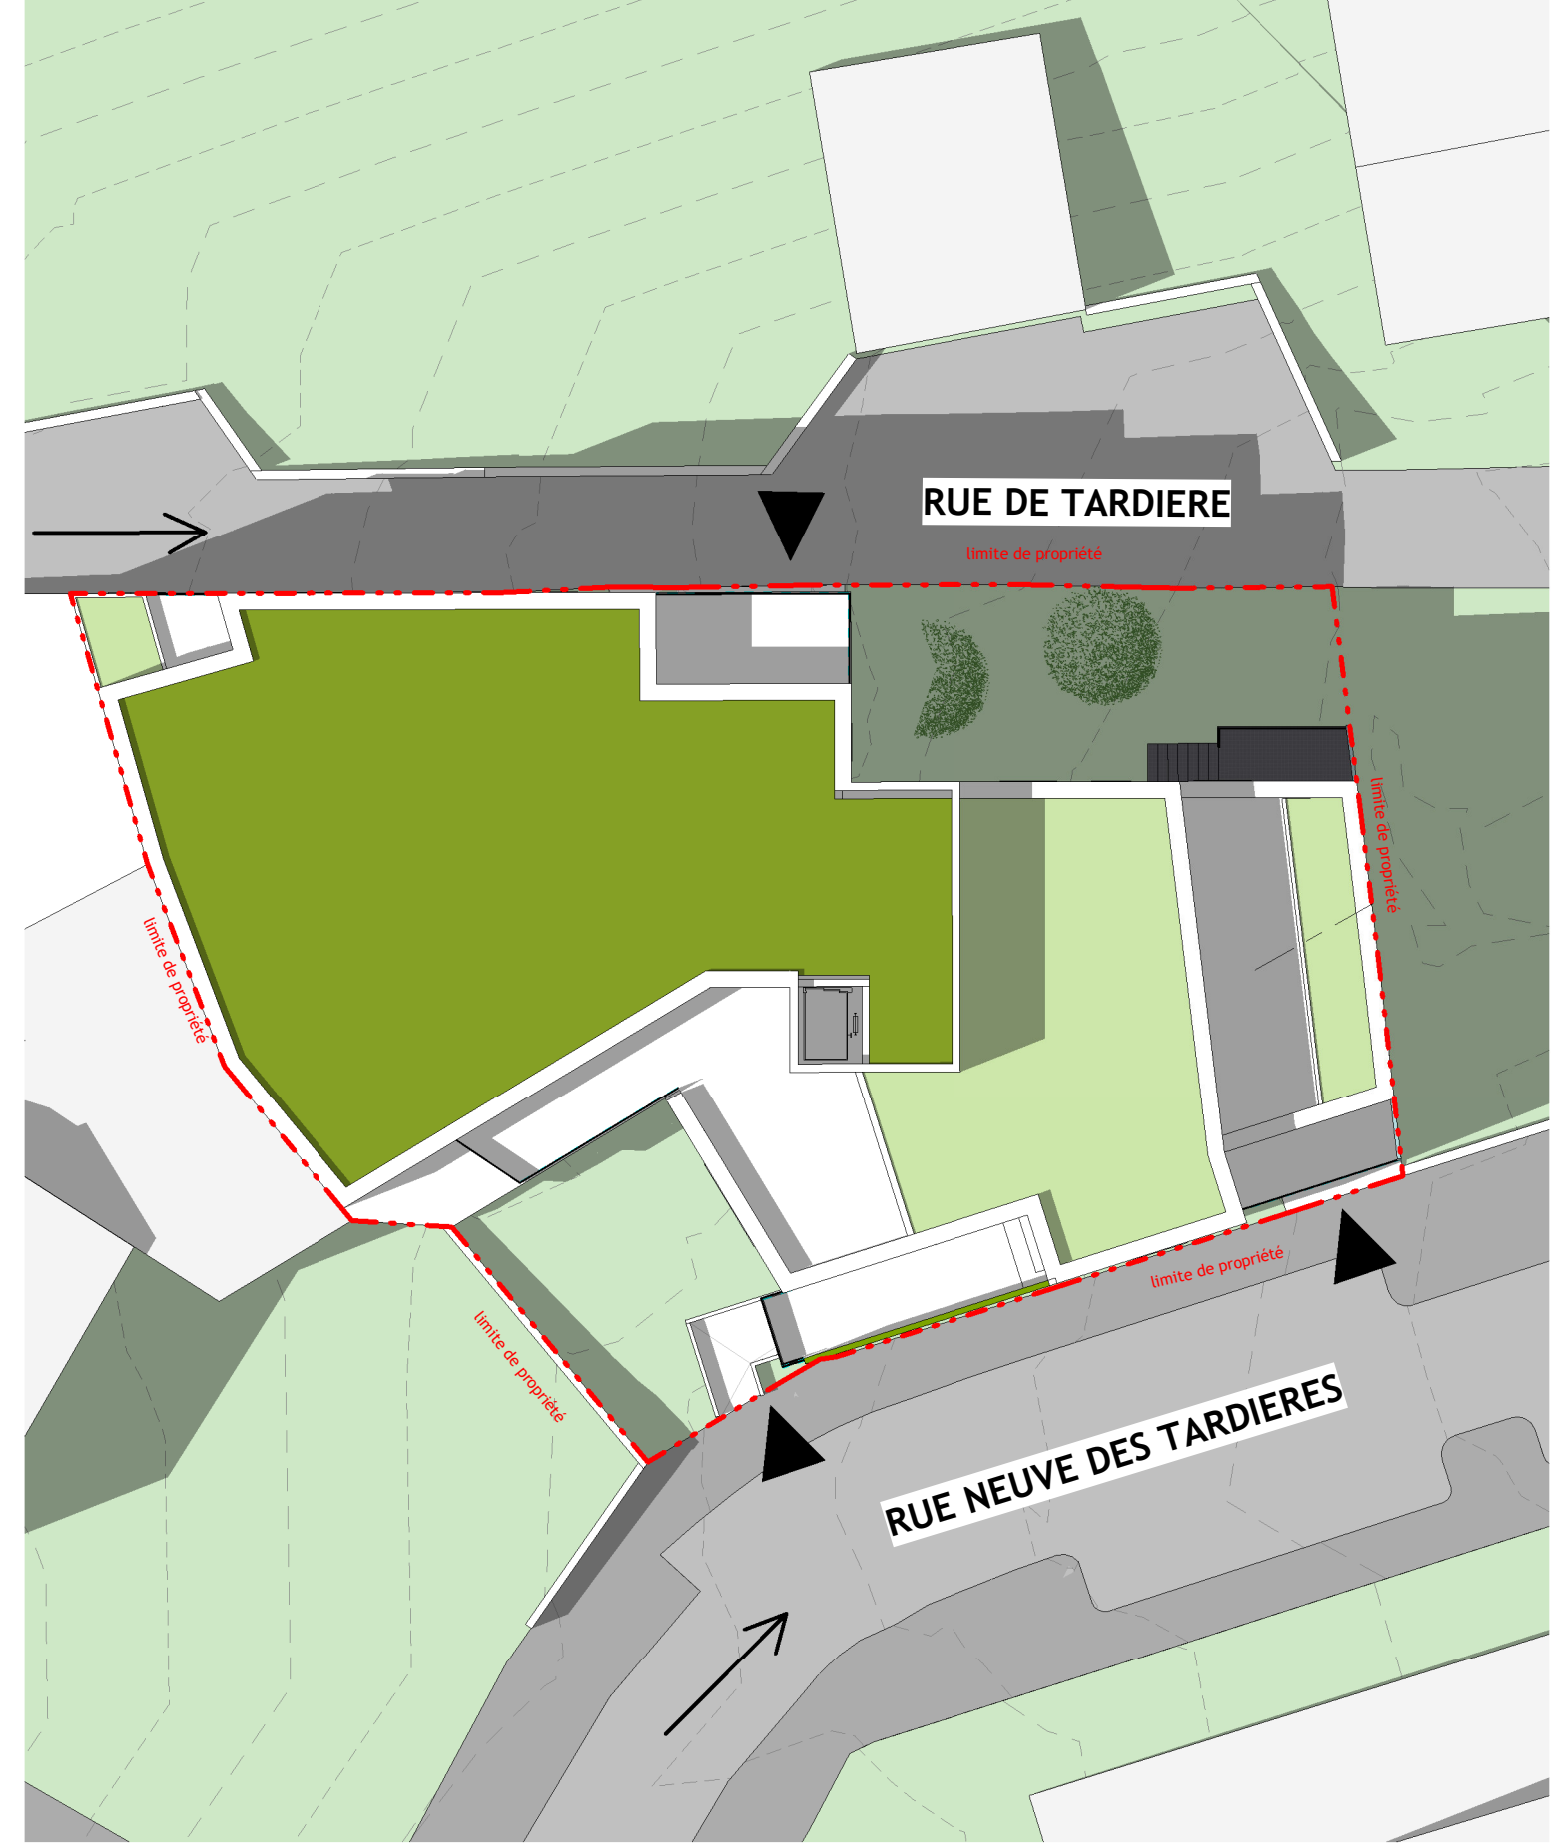

Architecte
Atelier d'Architecture Pierre-Olivier GAULAT
4 rue du Docteur Lepetit
63000 CLERMONT-FERRAND
Tel 04 73 75 69 26
Mail : pog.architectes@gmail.com



Maître d'Ouvrage
GC IMMO
4 rue du Docteur Lepetit
63000 CLERMONT-FERRAND

BATIMENT D'HABITATION COLLECTIF 19 logements
RUE TARDIERE- 63000- CLERMONT FERRAND
Plans niv 5 et toiture
Echelle : 1 : 200
23 04 2020

06