


R+2

Pièces	Surfaces Habitables
Pièce de vie	22.52 m ²
Chambre 1	9.91 m ²
sde	4.12 m ²
Chambre 2	11.87 m ²
wc	1.93 m ²
dgt	2.65 m ²
Total général	53 m²
Balcon :	4.45
PI parking ext :	11.5

place parking n°11

Lot 4C

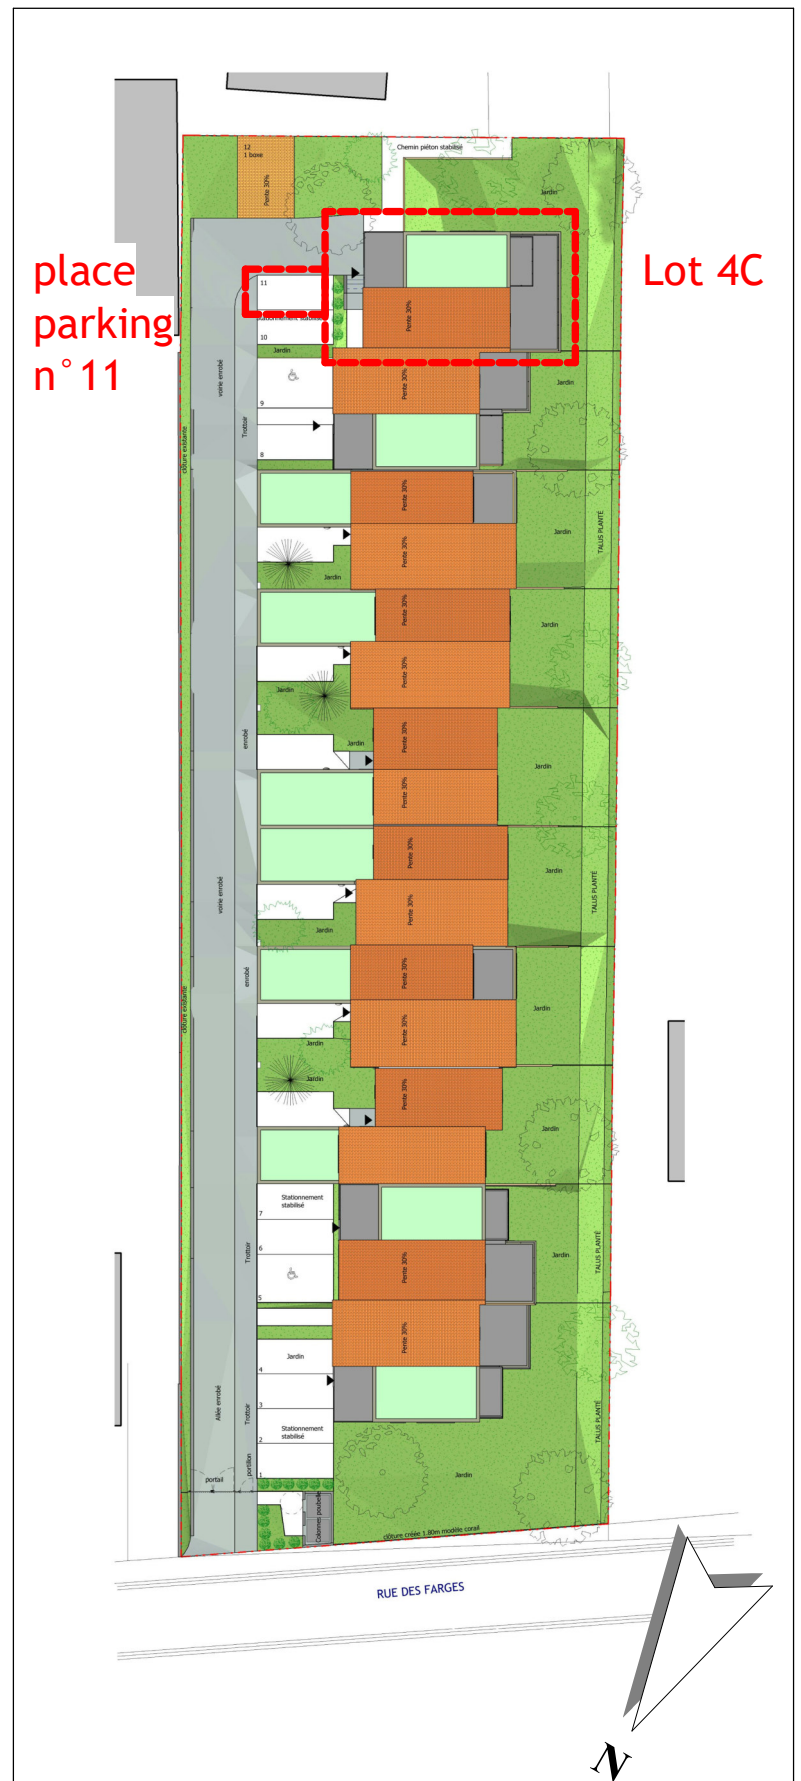

Repérage du lot

VENTE

Architecte

Atelier d'Architecture
Pierre-Olivier GAULAT
4 rue du Docteur Lepetit
63000 CLERMONT-FERRAND

Tel : 04 73 75 69 26

Mail : pog.architectes@gmail.com



Maître d'Ouvrage

GC IMMO
4 rue du Docteur Lepetit
63000 CLERMONT-FERRAND

Tel : 04 73 19 60 99

Mail : gc.immo63@gmail.com

Construction de 6 maisons indépendantes et de 4 villas de 3 lgts
Rue des Farges - 63000 Clermont-Ferrand
Plan de vente lot n°4C

Indice M

05/10/2020