

CAP 1
chez GC IMMO
4 rue du Docteur Lepetit
63000 CLERMONT-FERRAND
Tel 04 73 19 60 99
Mail : jy.chazalmartin@gc-immo.com

CONSTRUCTION D'UNE RESIDENCE ETUDIANTE
20 Avenue des LANDAIS - AUBIERE - 63170



N°206 - STUDIO R+2

Appt 206	
Nom	SURFACE



Pièce de Vie	14.08 m²
Salle d'Eau	3.07 m²
Total Surface Habitable	17.15 m²

Nota: La surface des placards est incluse dans celle des pièces attenantes



ECHELLE : 1 : 50

INDICE : 05
DATE : 09/06/2022

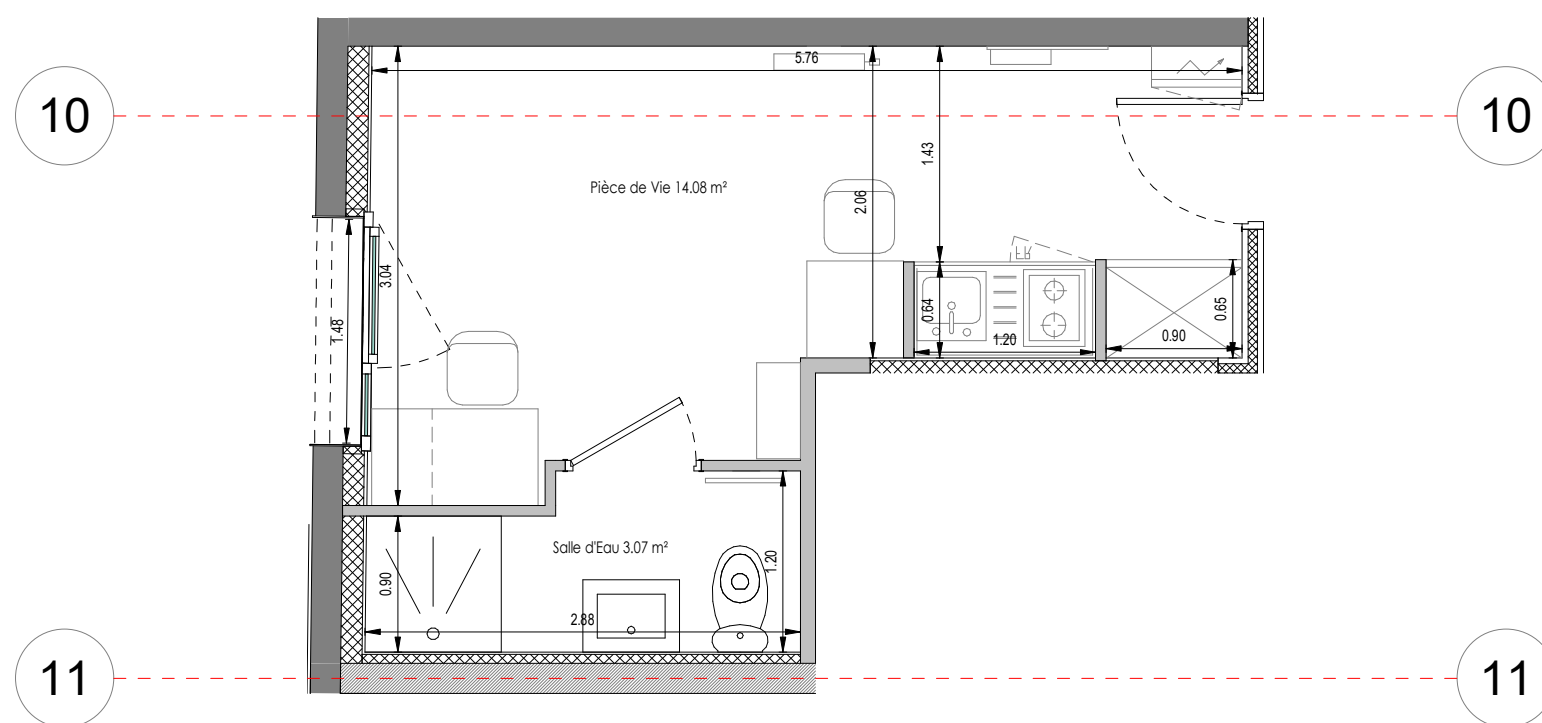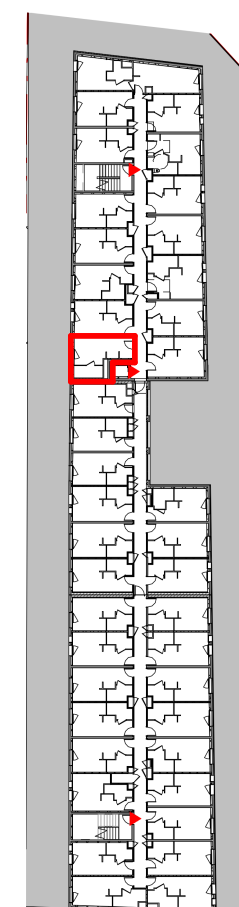

NOTA: - Des modifications sont susceptibles d'être apportées à ce plan, en fonction des nécessités techniques et administratives de la construction, tant en ce qui concerne les dimensions libres que pour les emplacements des équipements.
- Les côtes et surfaces indiquées sont approximatives. Les hauteurs sous retombées, soffites, faux-plafond, seront de 2.10 minimum, leurs emprises pourront évoluer en fonction de contraintes techniques de réalisation
- La position et le nombre de radiateurs pourront évoluer en fonction de l'étude thermique